

Фасад 1-3

Фасад В-А

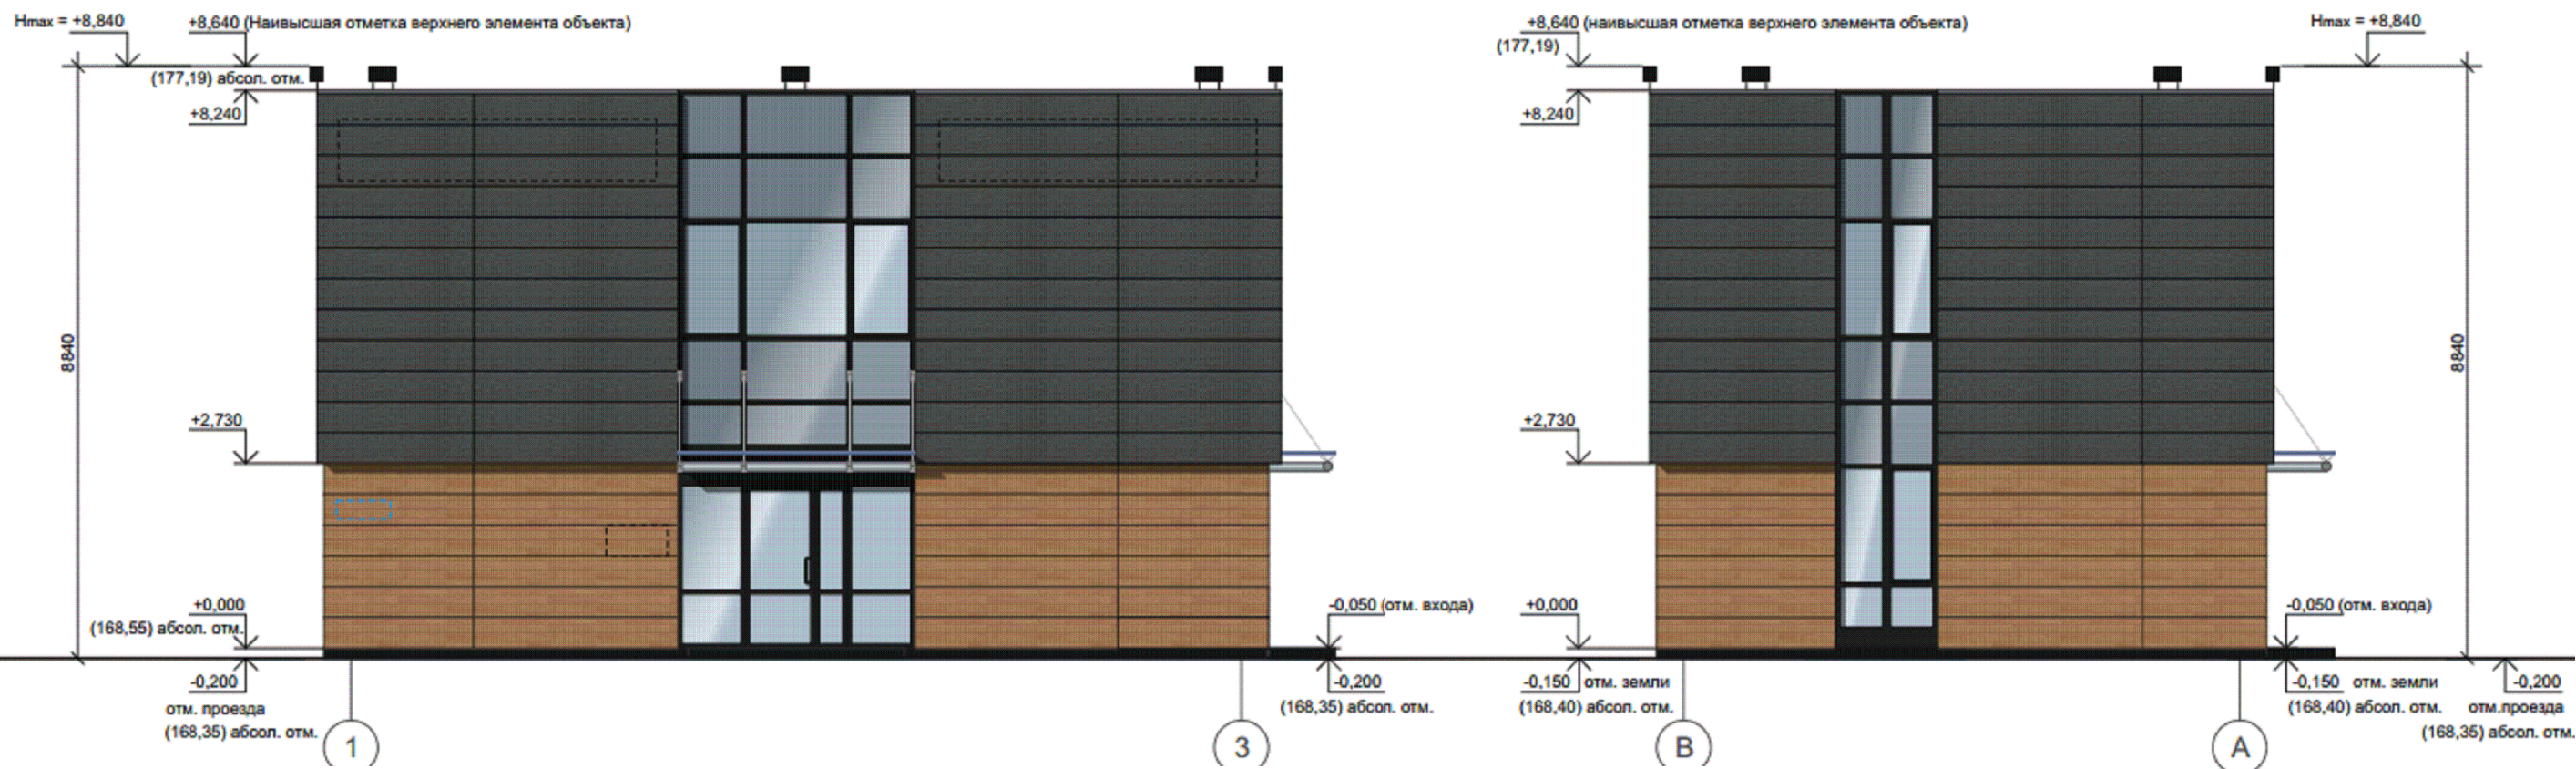


Таблица наружной отделки

Условное обозначение	№	Наименование	Характеристика
	1	Стена	Фиброцементные фасадные панели Марка, модель: KMEW lw3757, (или аналог) Тип фактуры: под штукатурку Цвет: Classic чёрно-серый Длина/ширина: 3030 x 455 мм. Толщина: 16 мм.
	2	Стена	Фиброцементные фасадные панели Марка, модель: KMEW hsw9142GC, (или аналог) Тип фактуры: под дерево Цвет: Classic пастельно-жёлтый Длина/ширина: 3030 x 455 мм. Толщина: 14 мм.
	3	Металлический отлив парапета	Оцинкованная сталь Цвет: RAL 9023 Classic жемчужный тёмно-серый. Размер: высота свеса 60 мм.
	4	Стекланный козырёк на тягах	Производитель: "KIN LONG", арт. YP-3 или аналог Стекло - закалённый триплекс 8 мм, тонированный в массе, затемнение 15%. Цвет: RAL 5008 Classic серо-синий Размер: 1 x 3,5 мм, 1 x 1,5 мм.
	5	Место размещения рекламно-информационных конструкций	
	6	Адресная табличка	Место для размещения указателя с адресом объекта и подсветкой
	7	Кровля	Кровля плоская рулонная с парапетом и внутренним водостоком. Верхний слой кровельного покрытия выполнен из Техноэласта ТКП и ХТП. Конструкция парапета выполняется из кирпичной кладки с отделкой фиброцементными фасадными панелями фирмы KMEW и элементами конструкции навесного фасада со слоем непрозрачных сэндвич панелей, расположенных за слоем остекления (марка Vidnal F50 фасадная серия, RAL 9011 Classic Графитовый чёрный), которые являются продолжением конструкции отделки наружных стен здания. Высота парапета - 700 мм.

Таблица наружной отделки (продолжение)

Условное обозначение	№	Наименование	Характеристика
		Витражи, заполнение проемов	Стальные конструкции навесного фасада с остеклением, окнами. Марка: Vidnal F50 фасадная серия или аналог с противопожарным заполнением EI-90. Общий размер: 3,5 x 5,51 м; 1 x 2,73 м; 1 x 2,73 м Размеры: Материал: сталь Цвет: RAL 9011 Classic Графитовый чёрный, гляцевый. Шаг вертикальных ригелей: 1; 1,5 м и 0,75 м. Шаг горизонтальных ригелей: 0,9; 1,7 и 0,7 м. Остекление: Материал: стеклопакет 6 SC Silver 50/27 зак.-20-6 OptS34, стекло закаленное, тонированное зеркальное, затемнение 15%, цвет - RAL 9022 Classic жемчужный светло-серый. Непрозрачные вставки за слоем остекления в местах примыкания к несущим конструкциям здания. Материал: стемалит Цвет: RAL 9022 Classic жемчужный светло - серый. Размер: 3,5 x 1,5 м и 3,5 x 1,8. Глухой цоколь: Материал: сэндвич-панель с внешними слоями из окрашенного металлического листа Цвет: RAL 9011 Classic Графитовый чёрный, гляцевый. Размер: высота 0,38 м. Входные двери: Конструкция: стальной ригель, стеклопакет, глухой цоколь Цвет: RAL 9011 Classic Графитовый чёрный, гляцевый. Остекление стеклопакет 6SC Silver50/27 зак.-20-6 Opt34, стекло закаленное, тонированное зеркальное, затемнение 15%. Цвет - RAL 9022 Classic жемчужный светло - серый Размер: 1,5 x 2,4 м.
	9	Светильник наружного освещения	LEADER LED 100 A30 3000К. Группа компаний «Световые технологии», цвет RAL 9005
	10	Цоколь, площадки входов и выходов	Декоративная штукатурка Цвет: RAL 9011 Classic Графитовый чёрный, матовый.

1603/20-AP

Здание магазина по адресу: Московская область, Истринский район, сельское поселение Обдушковское, д. Аносино, участок №50:080050108:397

Изм.	Кол.уч.	Лист	№ док.	Подп.	Дата
Разработал	Галямин	Галямин			04.20
Проверил	Романов	Романов			04.20
ГИП	Романов	Романов			04.20

Здание магазина

Цветовое решение.
Фасады 3-1, А-В

Стадия	Лист	Листов
Р	5	

ООО "ФОРМУЛА"

Согласовано

Взам. инв. №

Подп. и дата

Инв. № подл.

Фасад 3-1

Фасад А-В

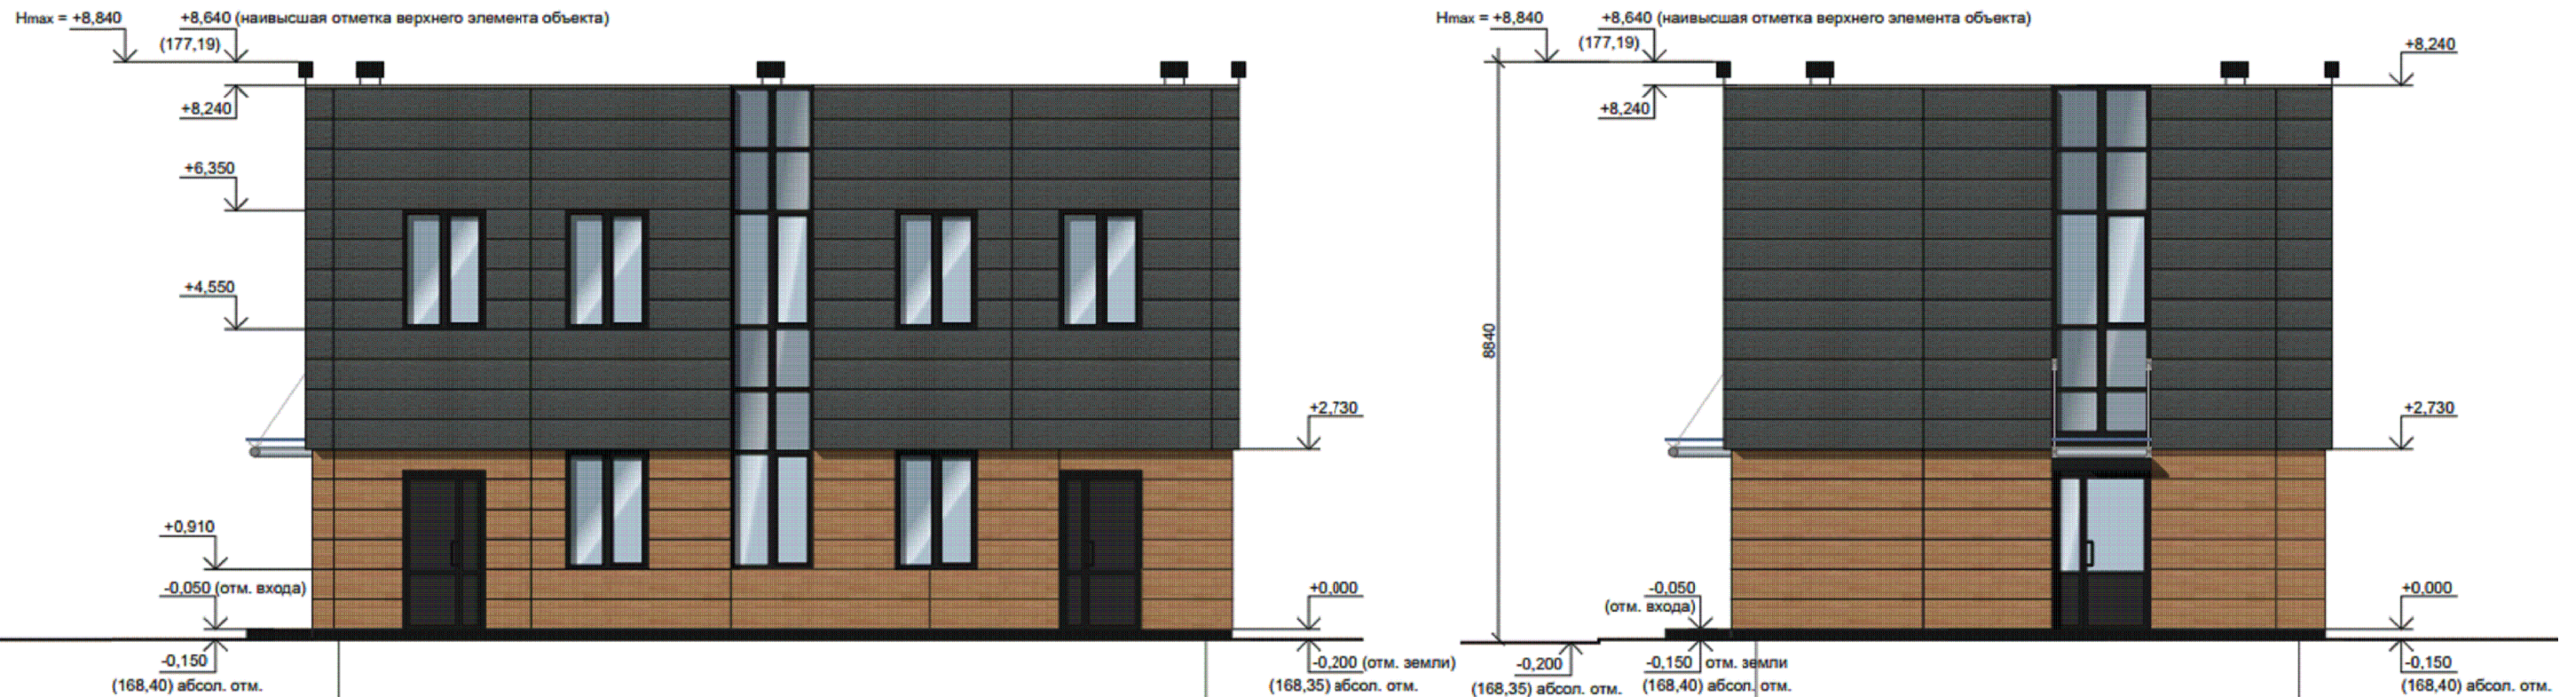


Таблица наружной отделки

Условное обозначение	№	Наименование	Характеристика
	1	Стена	Фиброцементные фасадные панели Марка, модель: KMEW pw3757, (или аналог) Тип фактуры: под штукатурку Цвет: Classic чёрно-серый Длина/ширина: 3030 x 455 мм. Толщина: 16 мм.
	2	Стена	Фиброцементные фасадные панели Марка, модель: KMEW hcn9142GC, (или аналог) Тип фактуры: под дерево Цвет: Classic пастельно-жёлтый Длина/ширина: 3030 x 455 мм. Толщина: 14 мм.
	3	Металлический отлив парапета	Оцинкованная сталь Цвет: RAL 9023 Classic жемчужный тёмно-серый. Размер: высота свеса 60 мм.
	4	Стекланный козырёк на тягах	Производитель: "KIN LONG", арт. YP-3 или аналог Стекло - закалённый триплекс 8 мм, тонированный в массе, затемнения 15%. Цвет: RAL 5008 Classic серо-синий Размер: 1000 x 3500 мм, 1000 x 1500 мм.
	5		Место размещения рекламно-информационных конструкций
	6	Адресная табличка	Место для размещения указателя с адресом объекта и подсветкой
	7	Кровля	Кровля плоская рулонная с парапетом и внутренним водостоком. Верхний слой кровельного покрытия выполнен из Техноласта ТКЛ и ТКП. Конструкция парапета выполняется из кирпичной кладки с отделкой фиброцементными фасадными панелями фирмы KMEW и элементами конструкции навесного фасада со слоем непрозрачных сэндвич панелей, расположенных за слоем остекления (марка Vidnal F50 фасадная серия, RAL 9011 Classic Графитовый чёрный), которые являются продолжением конструкции отделки наружных стен здания. Высота парапета - 700 мм.
	8	Светильник наружного освещения	LEADER LED 100 A30 3000K. Группа компаний «Световые технологии», цвет RAL 9005

Таблица наружной отделки (продолжение)

Условное обозначение	№	Наименование	Характеристика
	9	Витражи, заполнение проемов	Алюминиевые конструкции навесного фасада с остеклением, окнами. Марка: Vidnal F50 фасадная серия или аналог с противопожарным заполнением. Общий размер: 1,25 x 7,3м; 1,5 x 5,84 м. Материал: алюминий. Цвет: RAL 9011 Classic Графитовый чёрный, гляцевый. Шаг вертикальных ригелей: 0,62 и 0,75 м. Шаг горизонтальных ригелей: 0,9; 1,7 и 1,15 м. Остекление: Материал: стеклопакет 6 SC Silver 50/27 зак.-20-6 OptS34, стекло закалённое, тонированное зеркальное, затемнение 15%, цвет - RAL 9022 Classic жемчужный светло-серый. Непрозрачные вставки за слоем остекления в местах примыкания к несущим конструкциям здания. Материал: стемалит Цвет: RAL 9022 Classic жемчужный светло - серый. Размер: 1,25 x 1,8 м; 1,5 x 1,5 и 1,5 x 1,8. Глухой цоколь: Материал: сэндвич-панель с внешними слоями из окрашенного металлического листа Цвет: RAL 9011 Classic Графитовый чёрный, гляцевый. Размер: высота 0,38 м. Входные двери: Конструкция: стальной ригель, стеклопакет, глухой цоколь. Цвет: RAL 9011 Classic Графитовый чёрный, гляцевый. Остекление: стеклопакет 6SC Silver50/27 зак.-20-6 OptS34, стекло закалённое, тонированное зеркальное, затемнение 15%. Цвет - RAL 9022 Classic жемчужный светло - серый Размер: 1,5 x 2,4 м.
	10	Наружная дверь	Наружные двери металл, утепленные "ТОРЕКС" окрашенные в заводских условиях RAL 9011 Classic Графитовый чёрный, гляцевый. - 1,25 x 2,4 глухая или аналог.
	11	Окно	Материал: алюминиевый профиль RAL 9011 Classic Графитовый чёрный, гляцевый. Остекление: стеклопакет 6SC Silver 50/27 зак.-20-6 OptS34, стекло закалённое, тонированное зеркальное, затемнение 15%. Цвет - RAL 9022 Classic жемчужный светло - серый. Размер: 1,25 x 1,8 м.
	10	Цоколь, площадки входов и выходов	Декоративная штукатурка Цвет: RAL 9011Classic Графитовый чёрный, матовый.

1603/20-AP

Здание магазина по адресу: Московская область, Истринский район, сельское поселение Обдушковское, д. Аносино, участок №50:080050108:397

Изм.	Кол.уч.	Лист	№ док.	Подп.	Дата
Разработал	Галямин			<i>Галямин</i>	04.20
Проверил	Романов			<i>Романов</i>	04.20
ГИП	Романов			<i>Романов</i>	04.20

Здание магазина

Цветовое решение
Фасады 3-1, А-В

Стадия	Лист	Листов
Р	6	

ООО "ФОРМУЛА"

Согласовано

Взам. инв. №

Подп. и дата

Инв. № подл.